


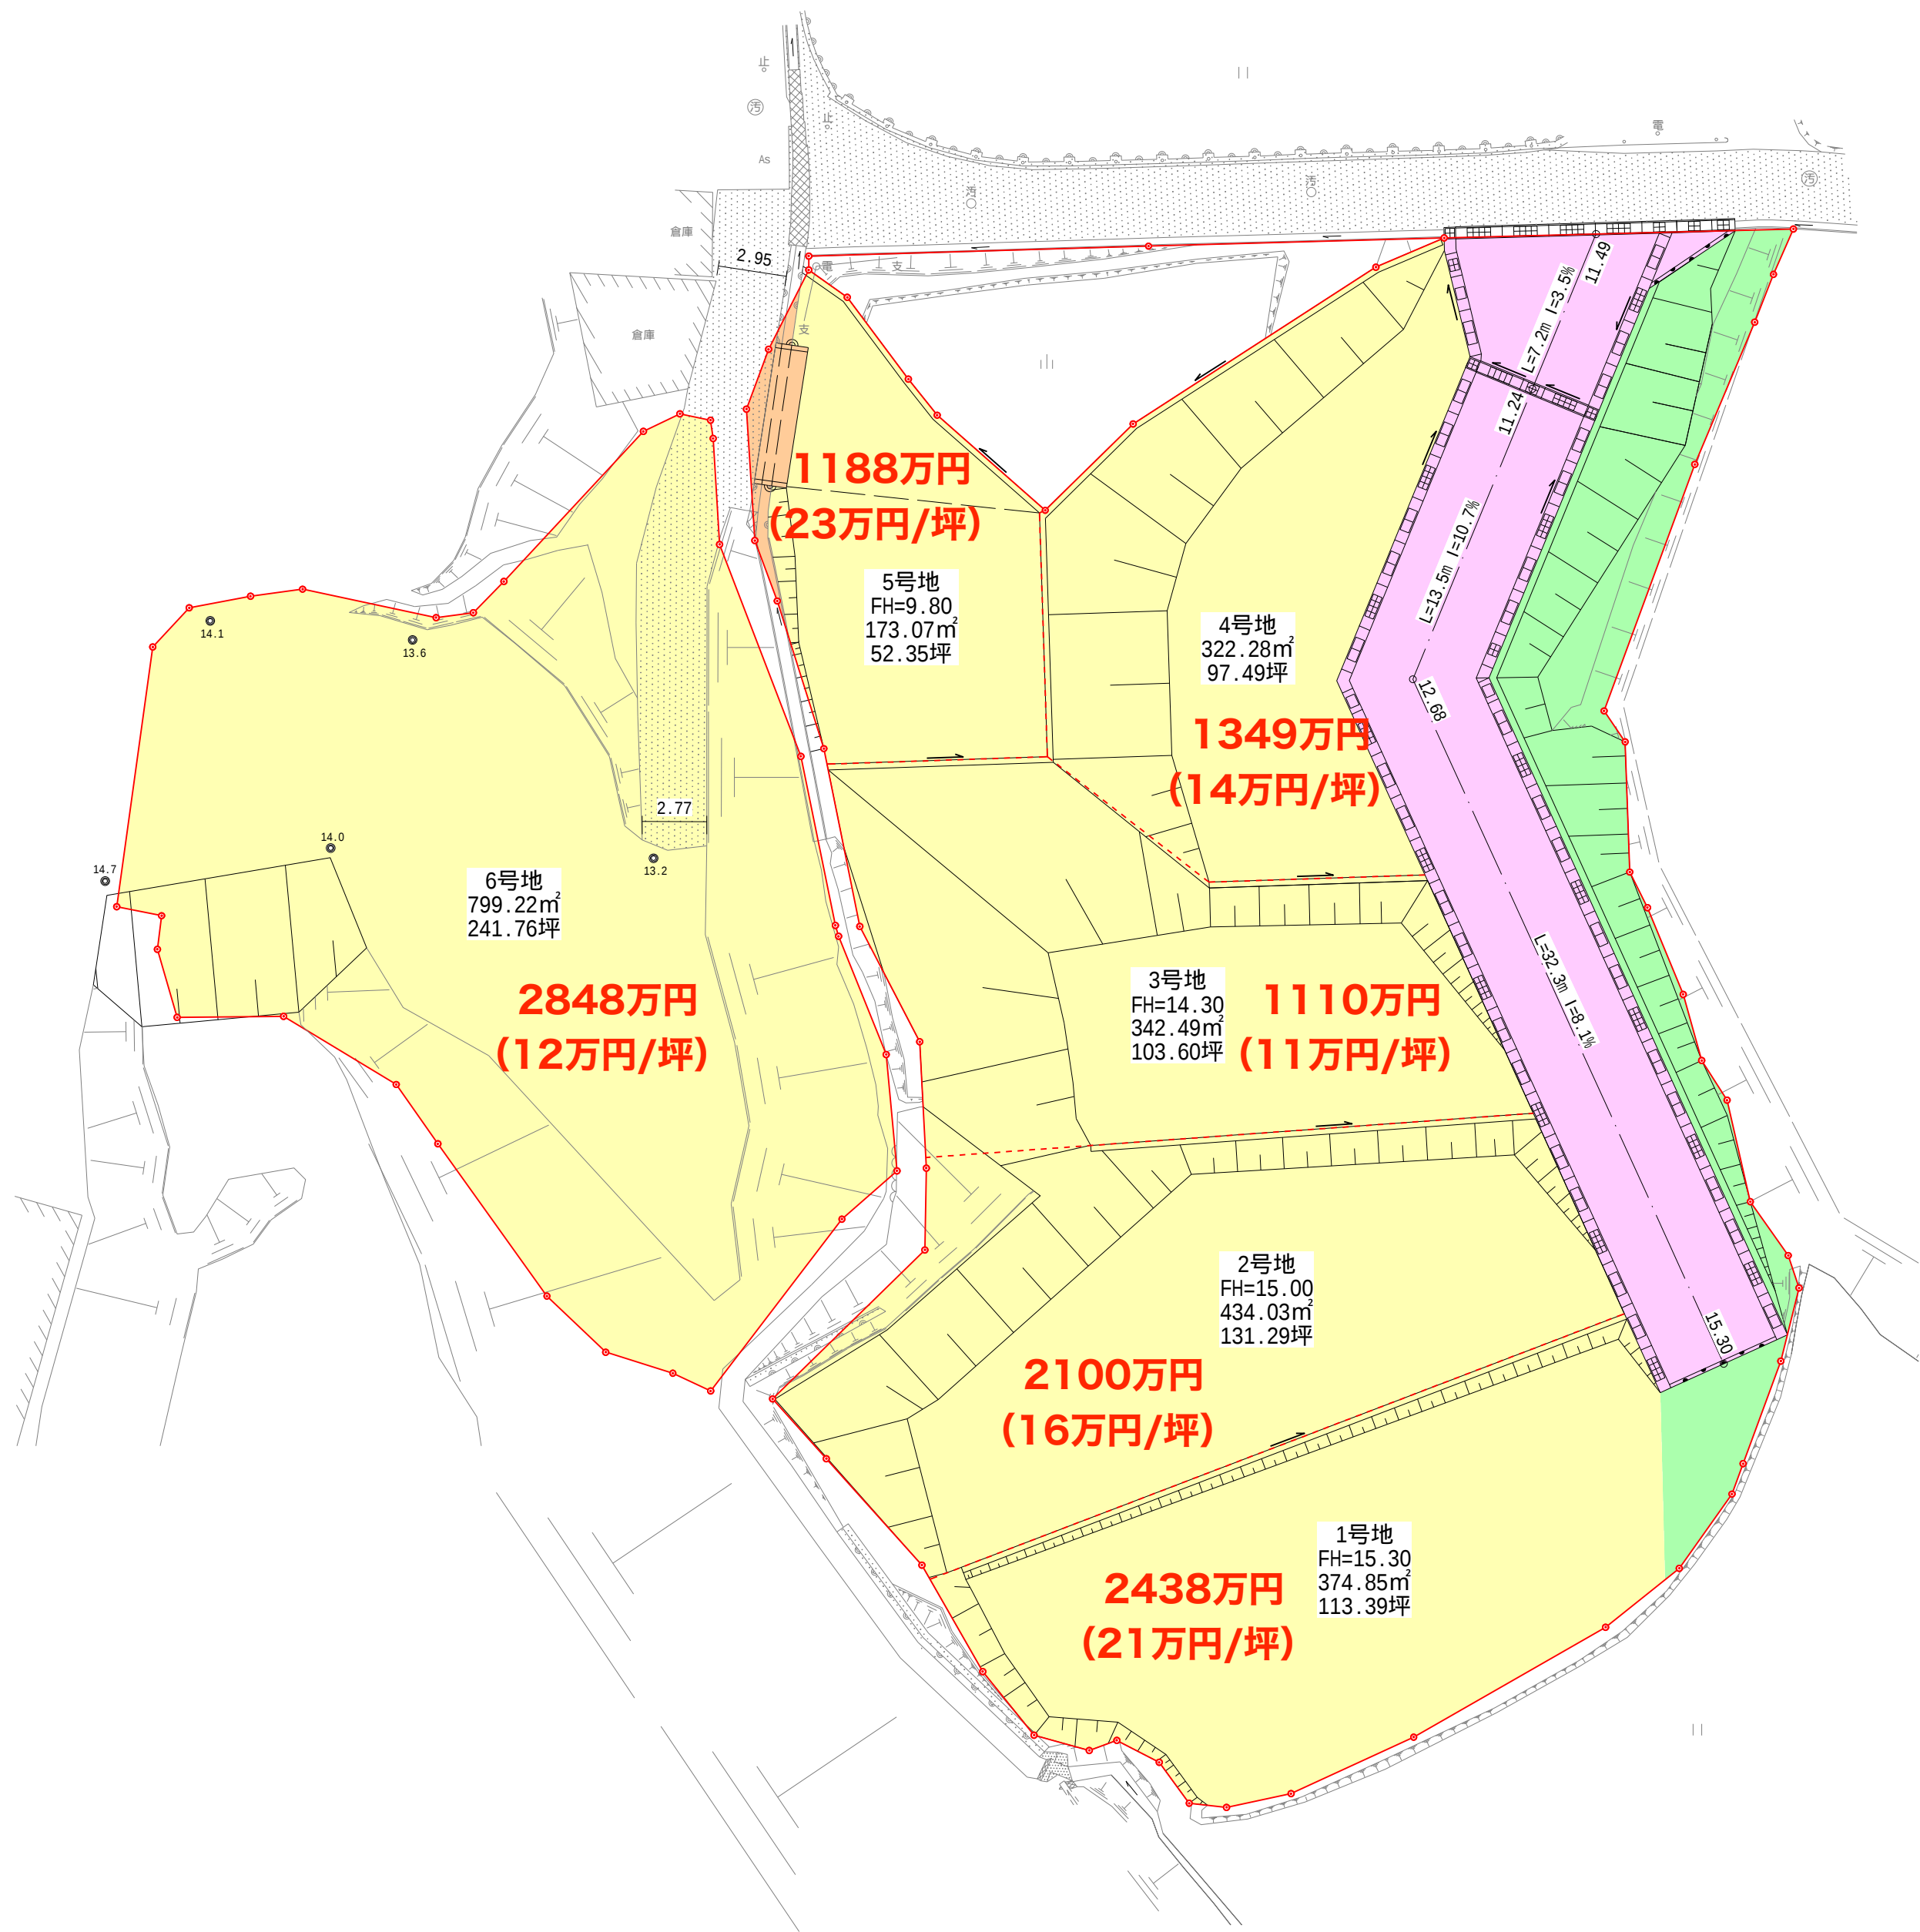

- 宅地敷
- 道路敷
- 緑地
- 寄附予定地

令和 年度 事業		工事
淡路市浦		
造成計画平面図		葉全
縮尺	1 : 2 5 0	