


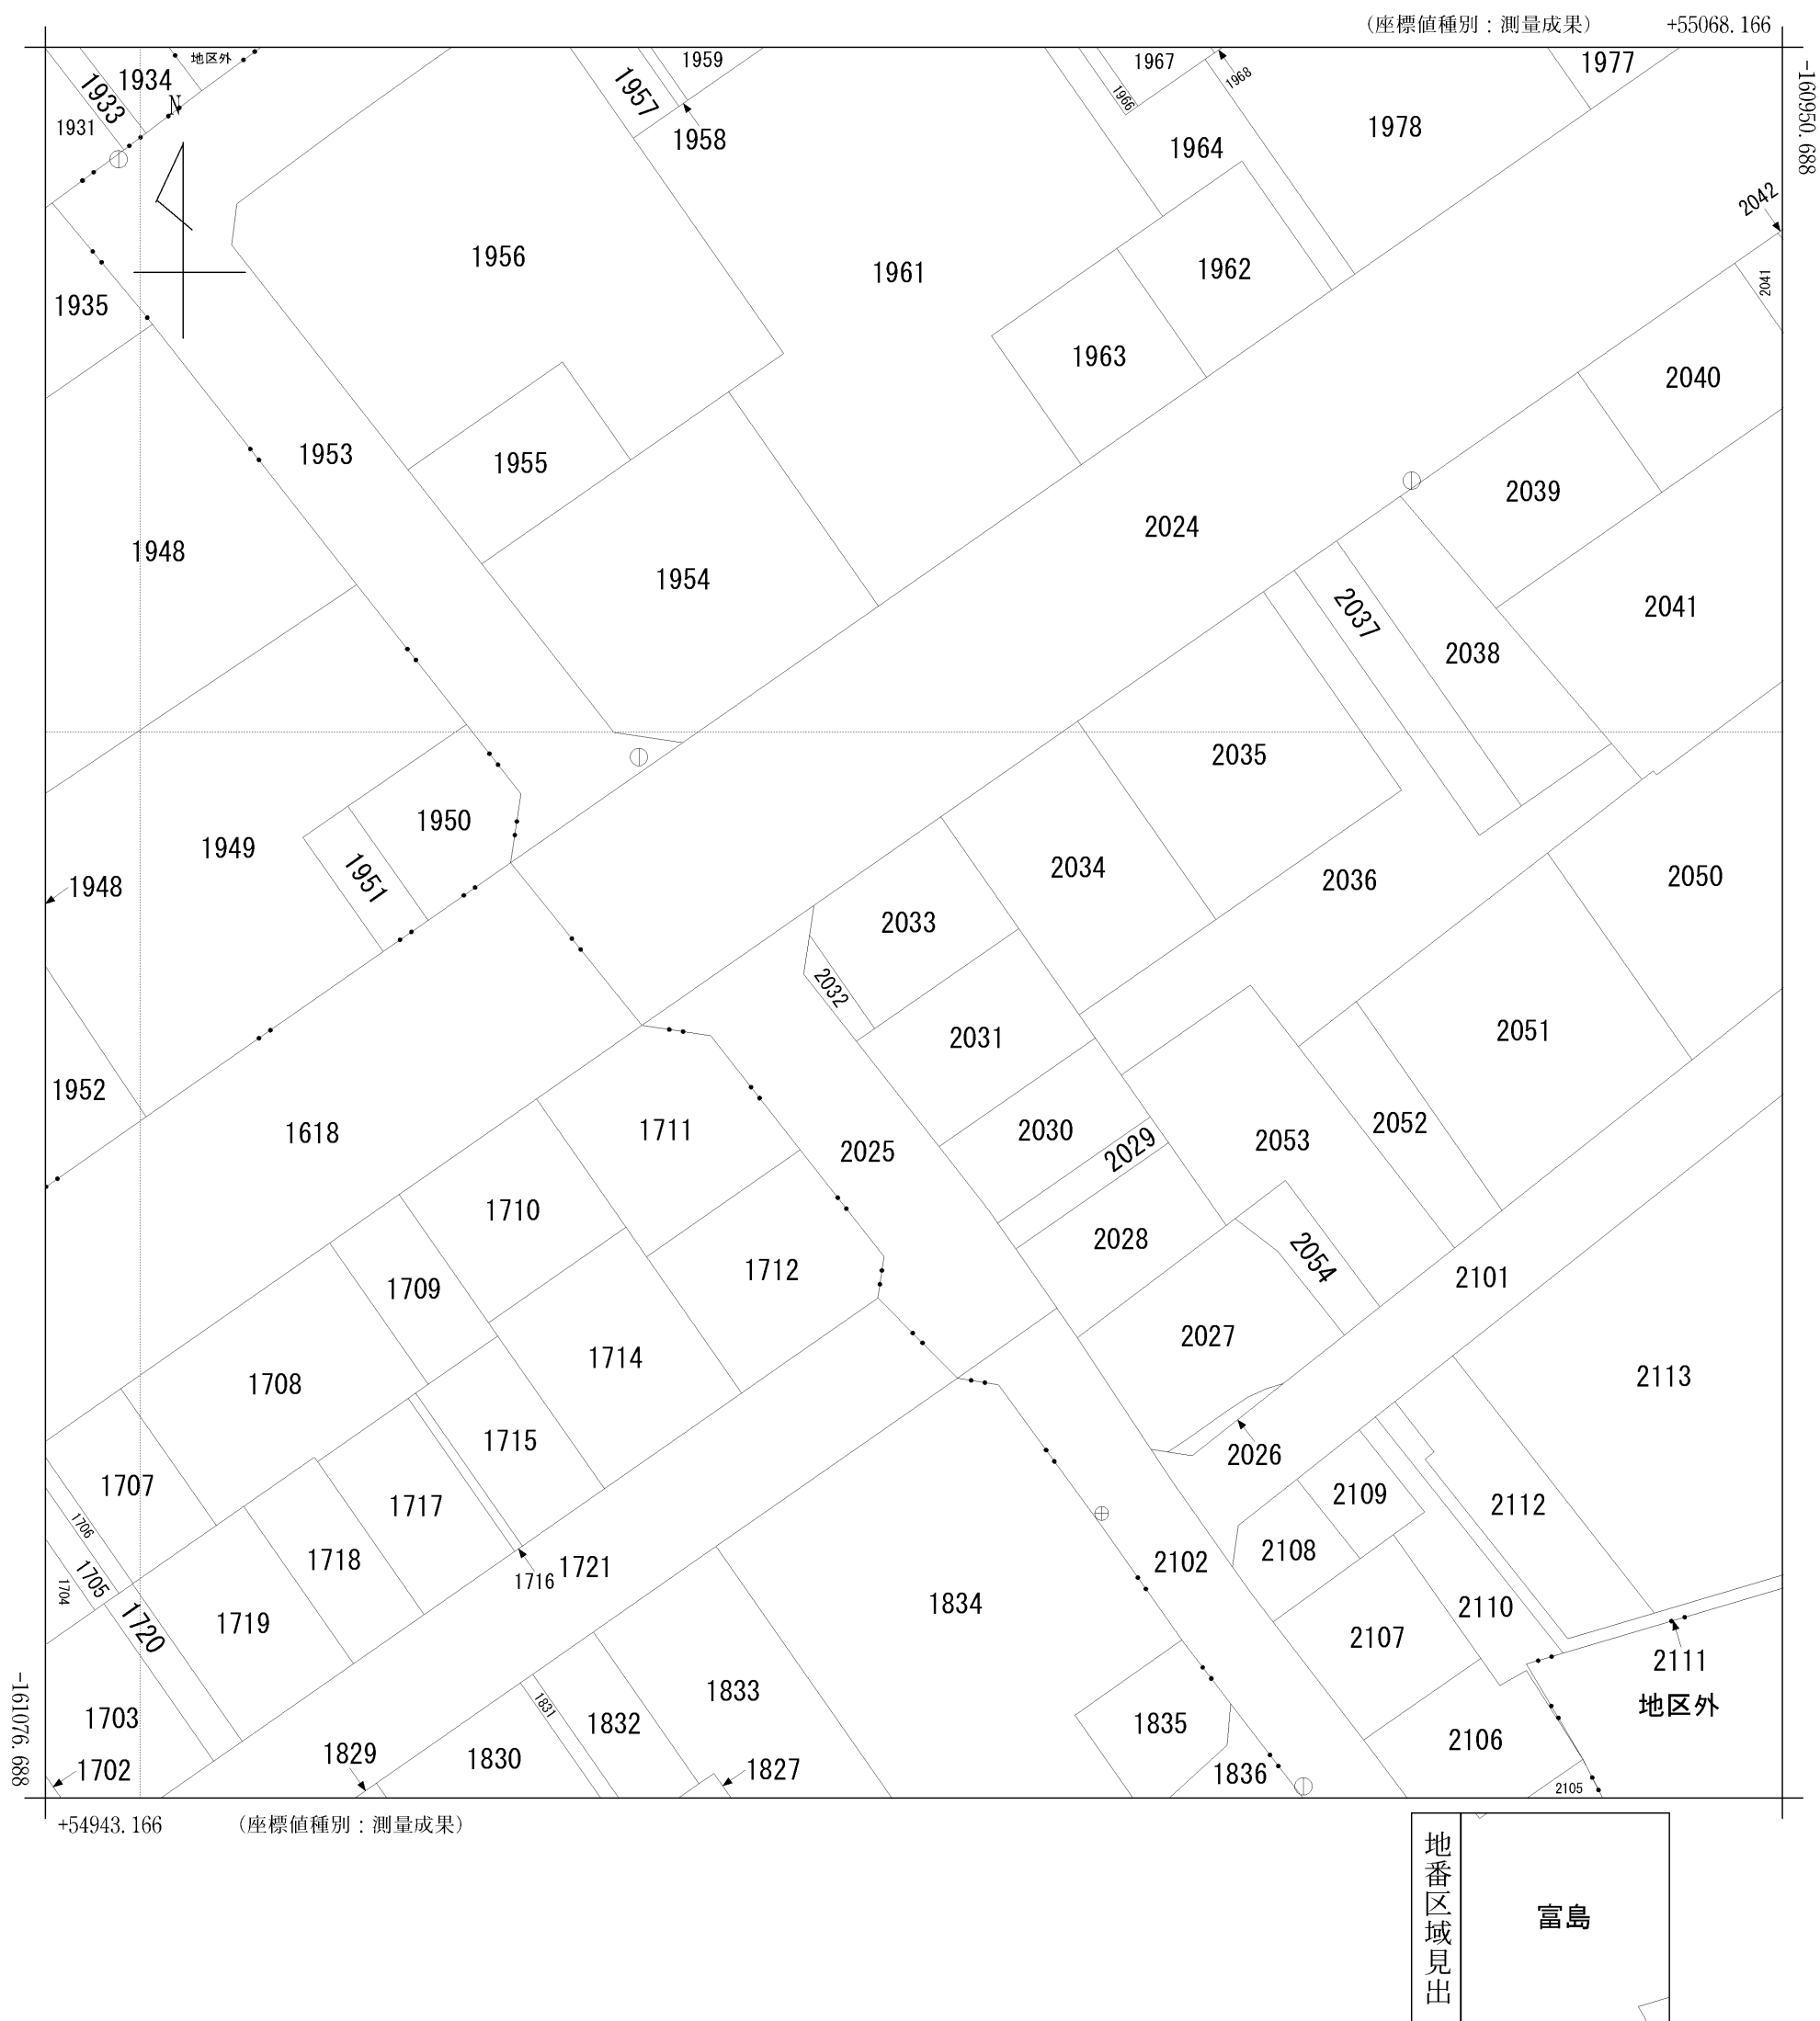

請 求 部 分	所 在	淡路市富島字小倉					地 番	2033番		
出 力 尺 寸	1/500	精 度 区 分	甲二	座 標 系 又 番 号 は 記 号	V	分 類	地図(法第14条第1項)国調法 19-5指定		種 類	土地区画整理所在図
作 成 年 月 日	平成21年10月				備 付 年 月 日 (原図)			補 記 事 項		